


Baubereich 1	
GE	GR 700 m²
WH 7,50 m	GRZ 0,6

Baubereich 3	
GE	GR 185 m²
WH 6,70 m	GRZ 0,4


Baubereich 2	
GE	GR 2.200 m²
WH 7,50 m	GRZ 1,0

Baubereich 5	
GE	GRZ 0,8
Fläche für Stellplätze, Ausstellung u. Lager	

Baubereich 4	
GE	GR 1360 m²
WH 7,50	GRZ 0,8

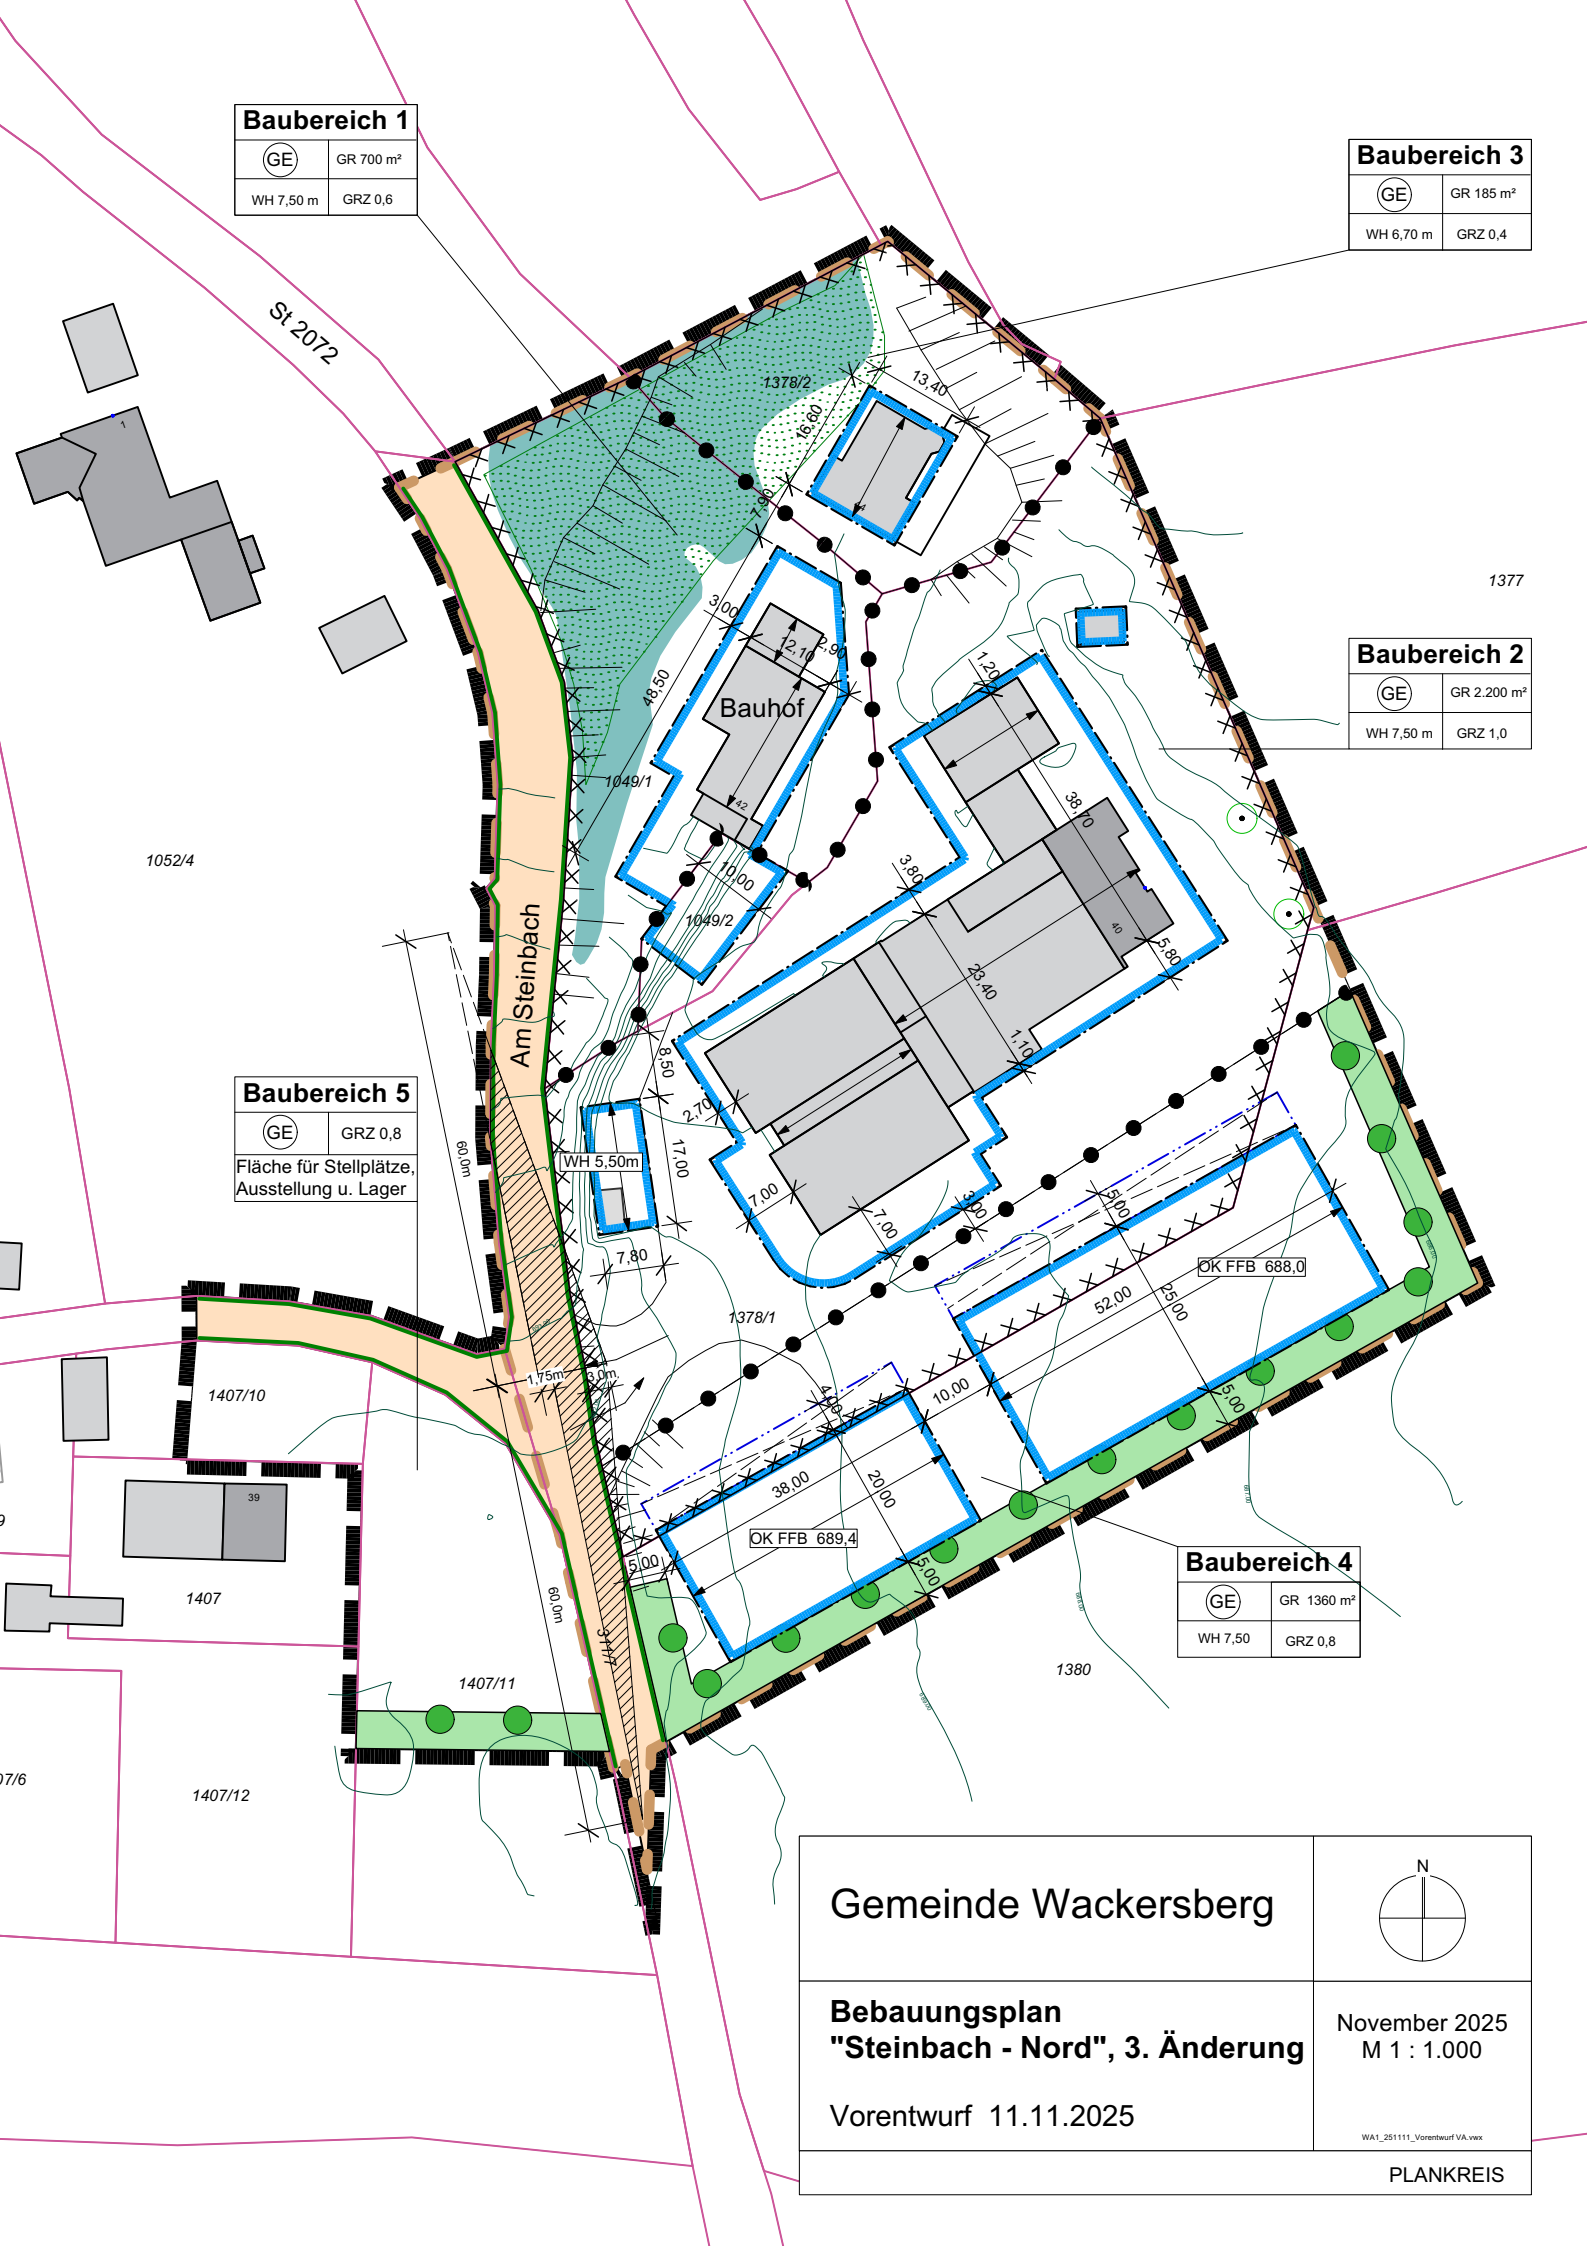

Gemeinde Wackersberg

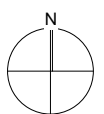

Bebauungsplan
"Steinbach - Nord", 3. Änderung

November 2025
M 1 : 1.000

Vorentwurf 11.11.2025

WA1_251111_Vorentwurf VA.vwx

PLANKREIS