


Baubereich 1	
GE	GR1 700 m ²
WH 7,50 m	GR2 1.200 m ²


Baubereich 3	
GE	GR1 185 m ²
WH 6,70 m	GR2 700 m ²

Baubereich 2	
GE	GR1 2.200 m ²
WH 7,50 m	GR2 6.200 m ²

Baubereich 5	
GE	GR2 1.200m ²
Fläche für Stellplätze, Ausstellung u. Lager	

Baubereich 4	
GE	GR1 1.360m ²
WH 7,50	GR2 3.700m ²

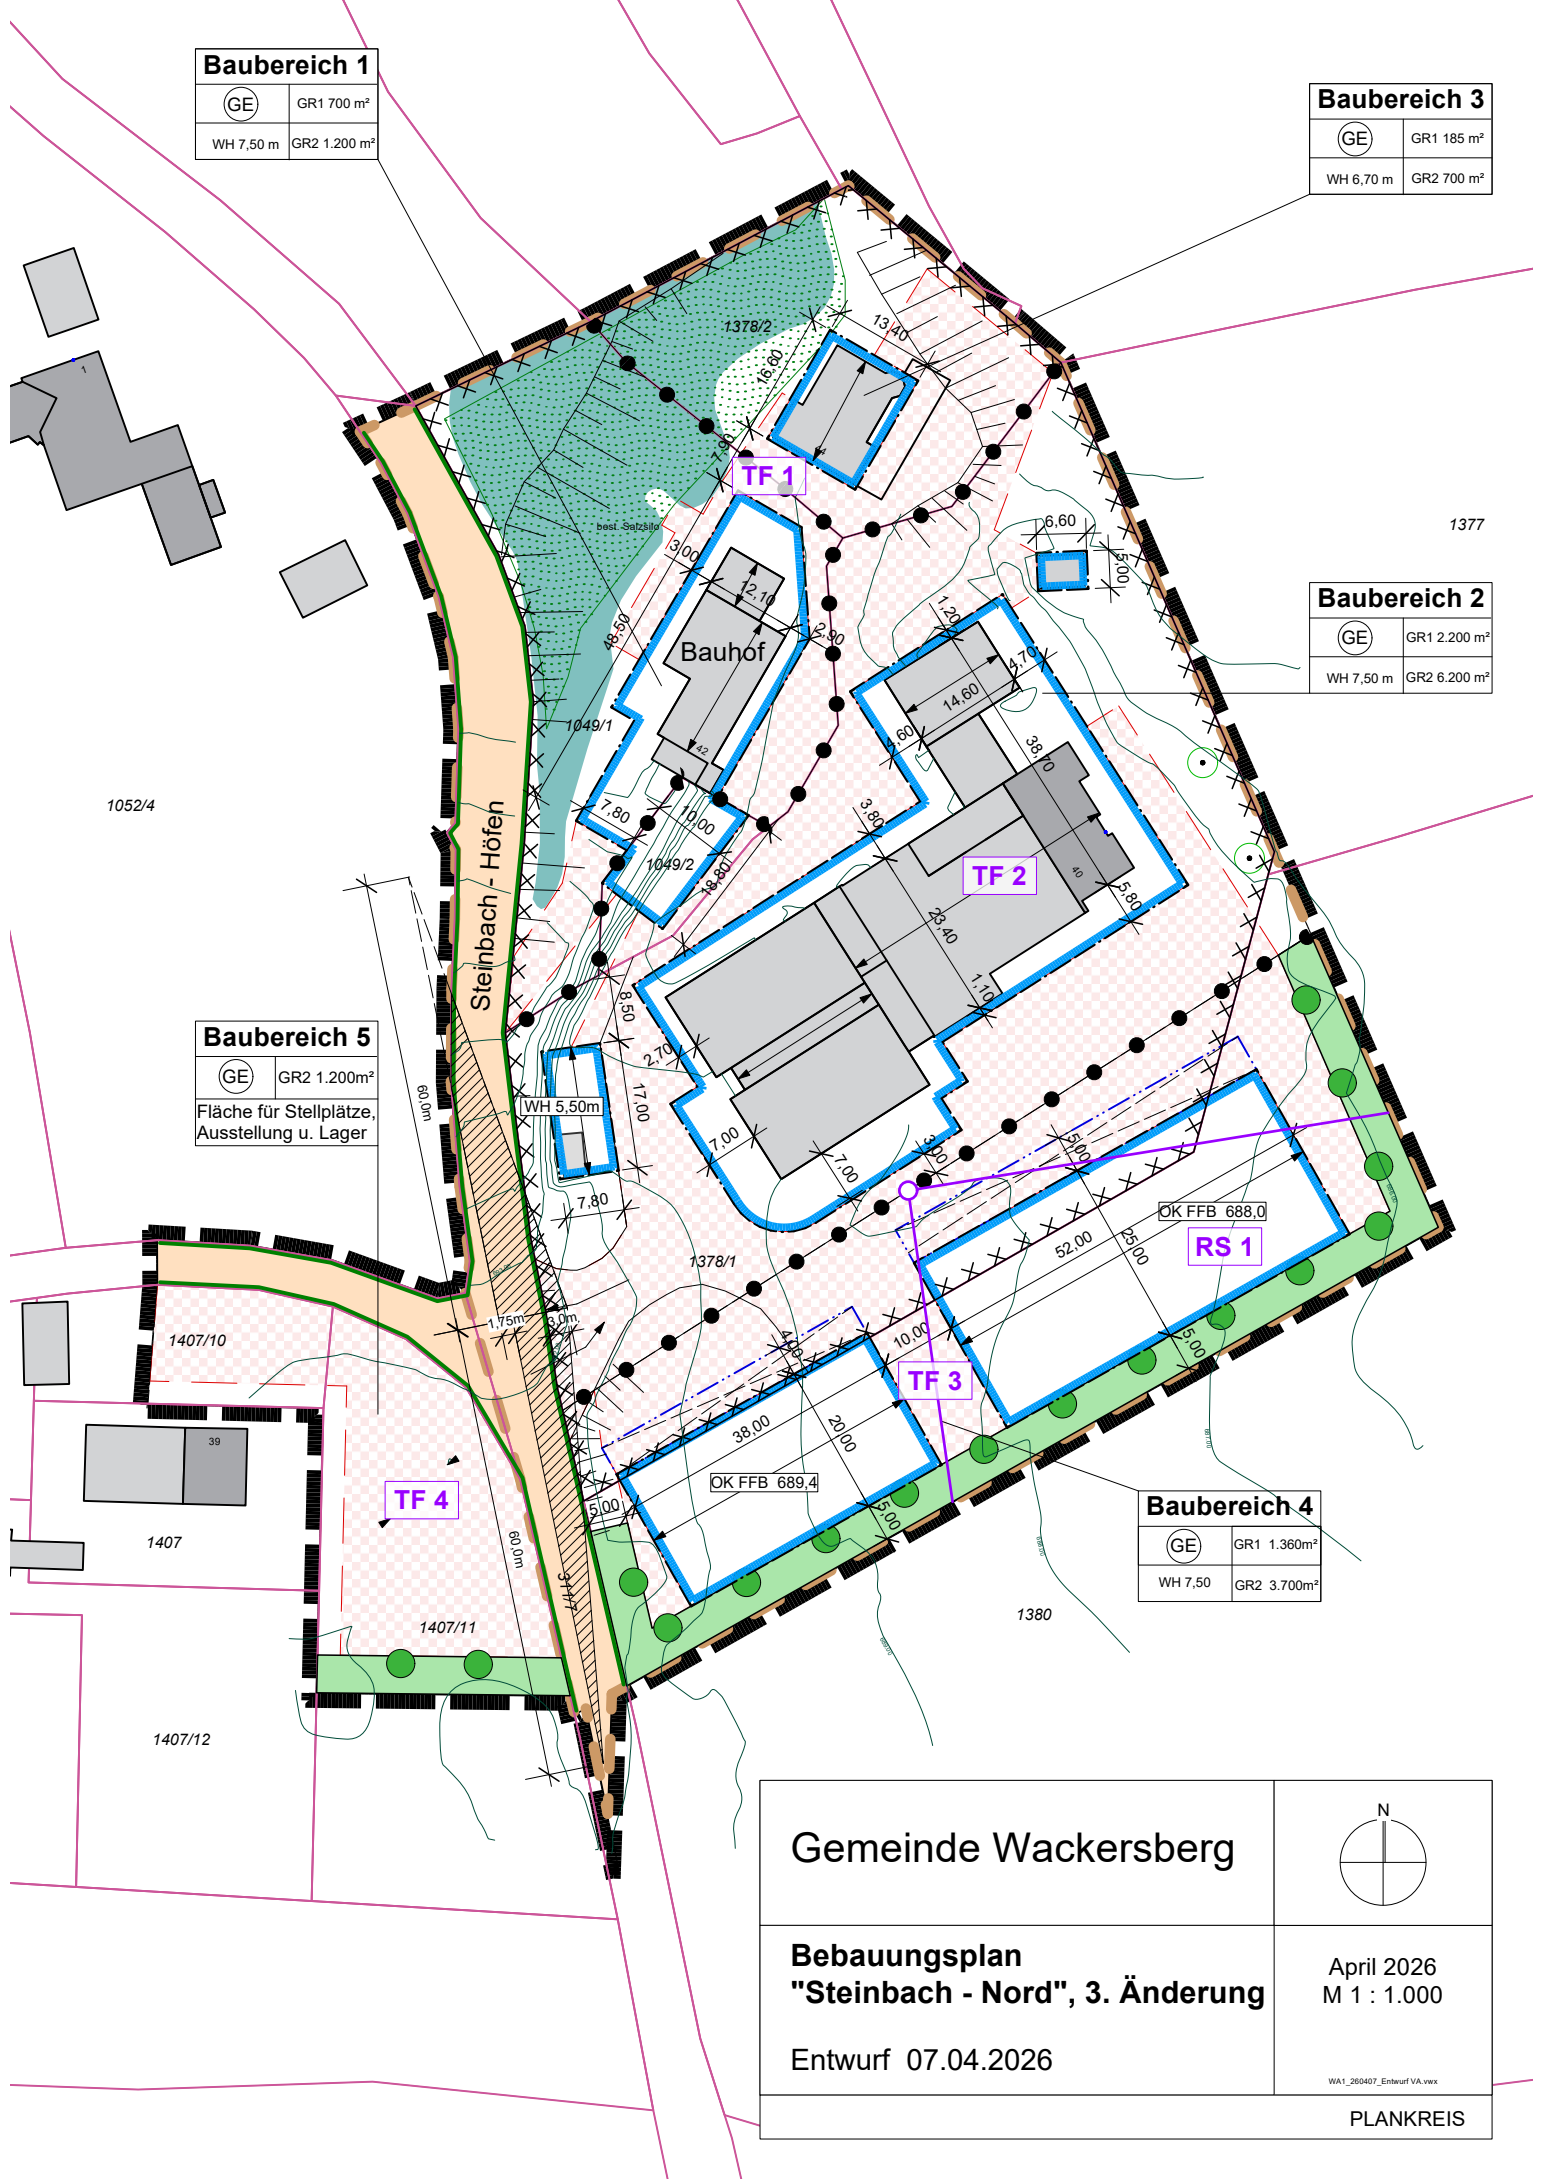

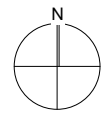Gemeinde Wackersberg	
Bebauungsplan "Steinbach - Nord", 3. Änderung	April 2026 M 1 : 1.000
Entwurf 07.04.2026	WA1_260407_Entwurf_VA.vwx
PLANKREIS	